



陸上競技場 メインスタンド内 平面図 及び 各部屋面積



3階 平面図

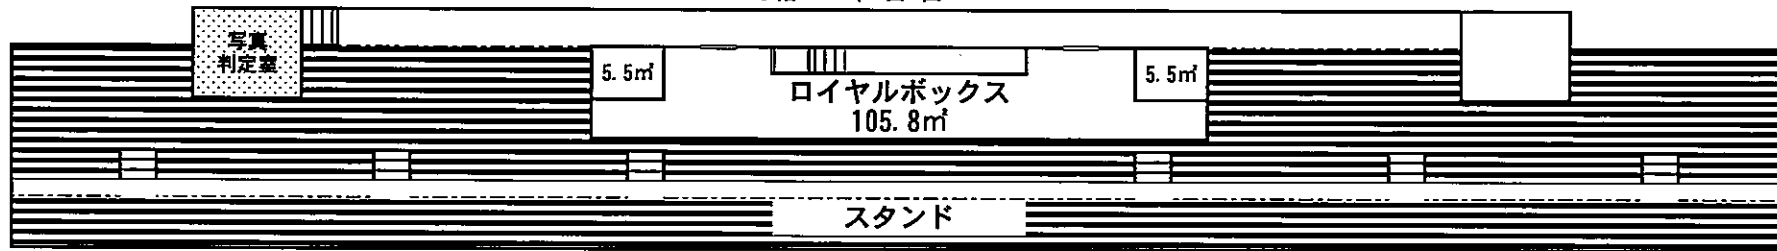

2階 平面図

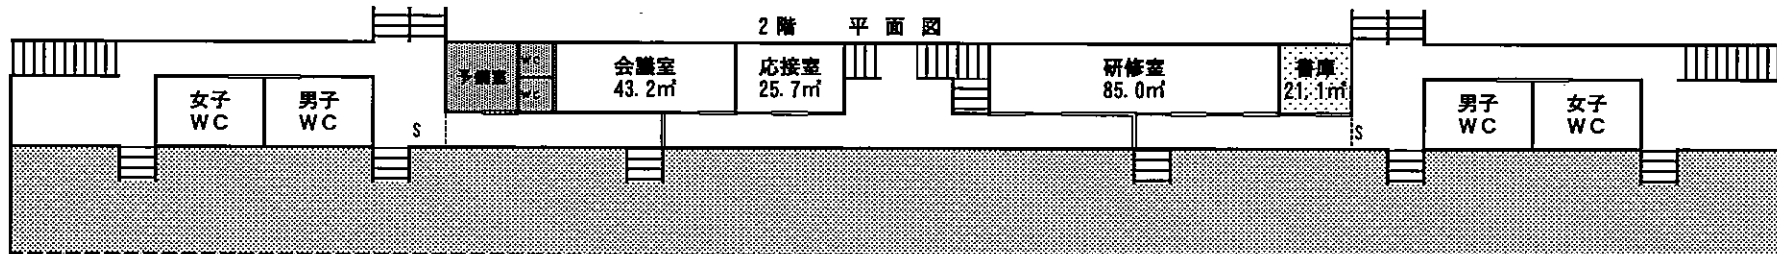

1階 平面図

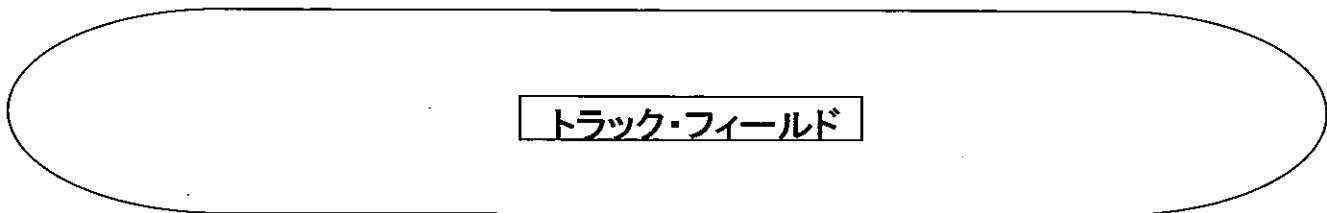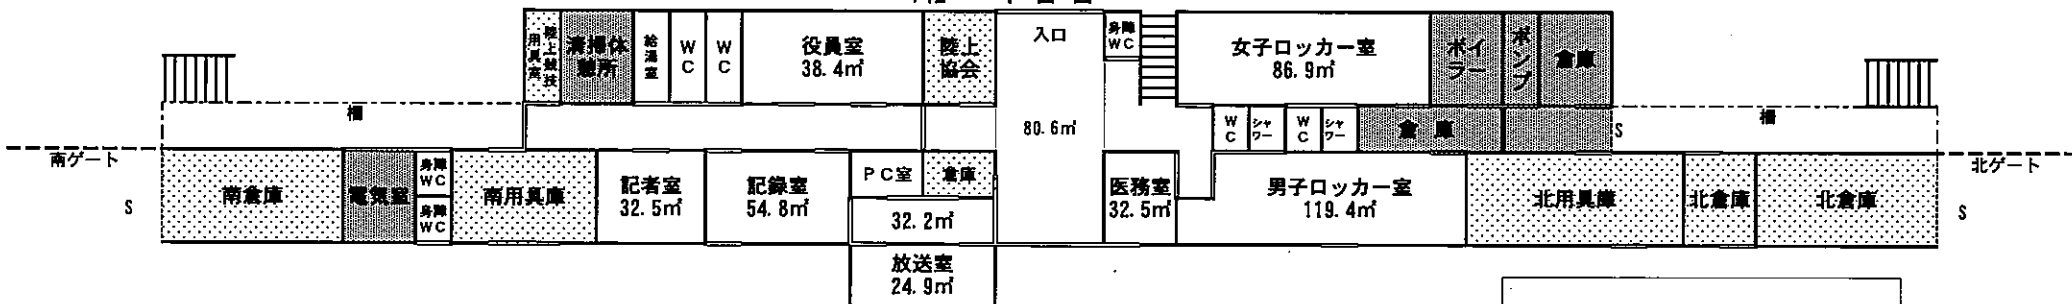

	階段
WC	トイレ
	とびら
	シャッター
	手すり・フェンス・欄
	倉庫 又は 通常貸出不可な部屋